




Republika e Kosovës
Republika Kosova-Republic of Kosova
Qeveria -Vlada-Government

Ministria e Mjedisit dhe Planifikimit Hapësinor /Ministarstvo Sredine i Prostornog Planiranja/Ministry of Environment and Spatial Planning
AGJENCIA KADASTRALE E KOSOVËS/ KATASTARSKA AGENCIJA KOSOVA/ KOSOVA CADASTRAL AGENCY

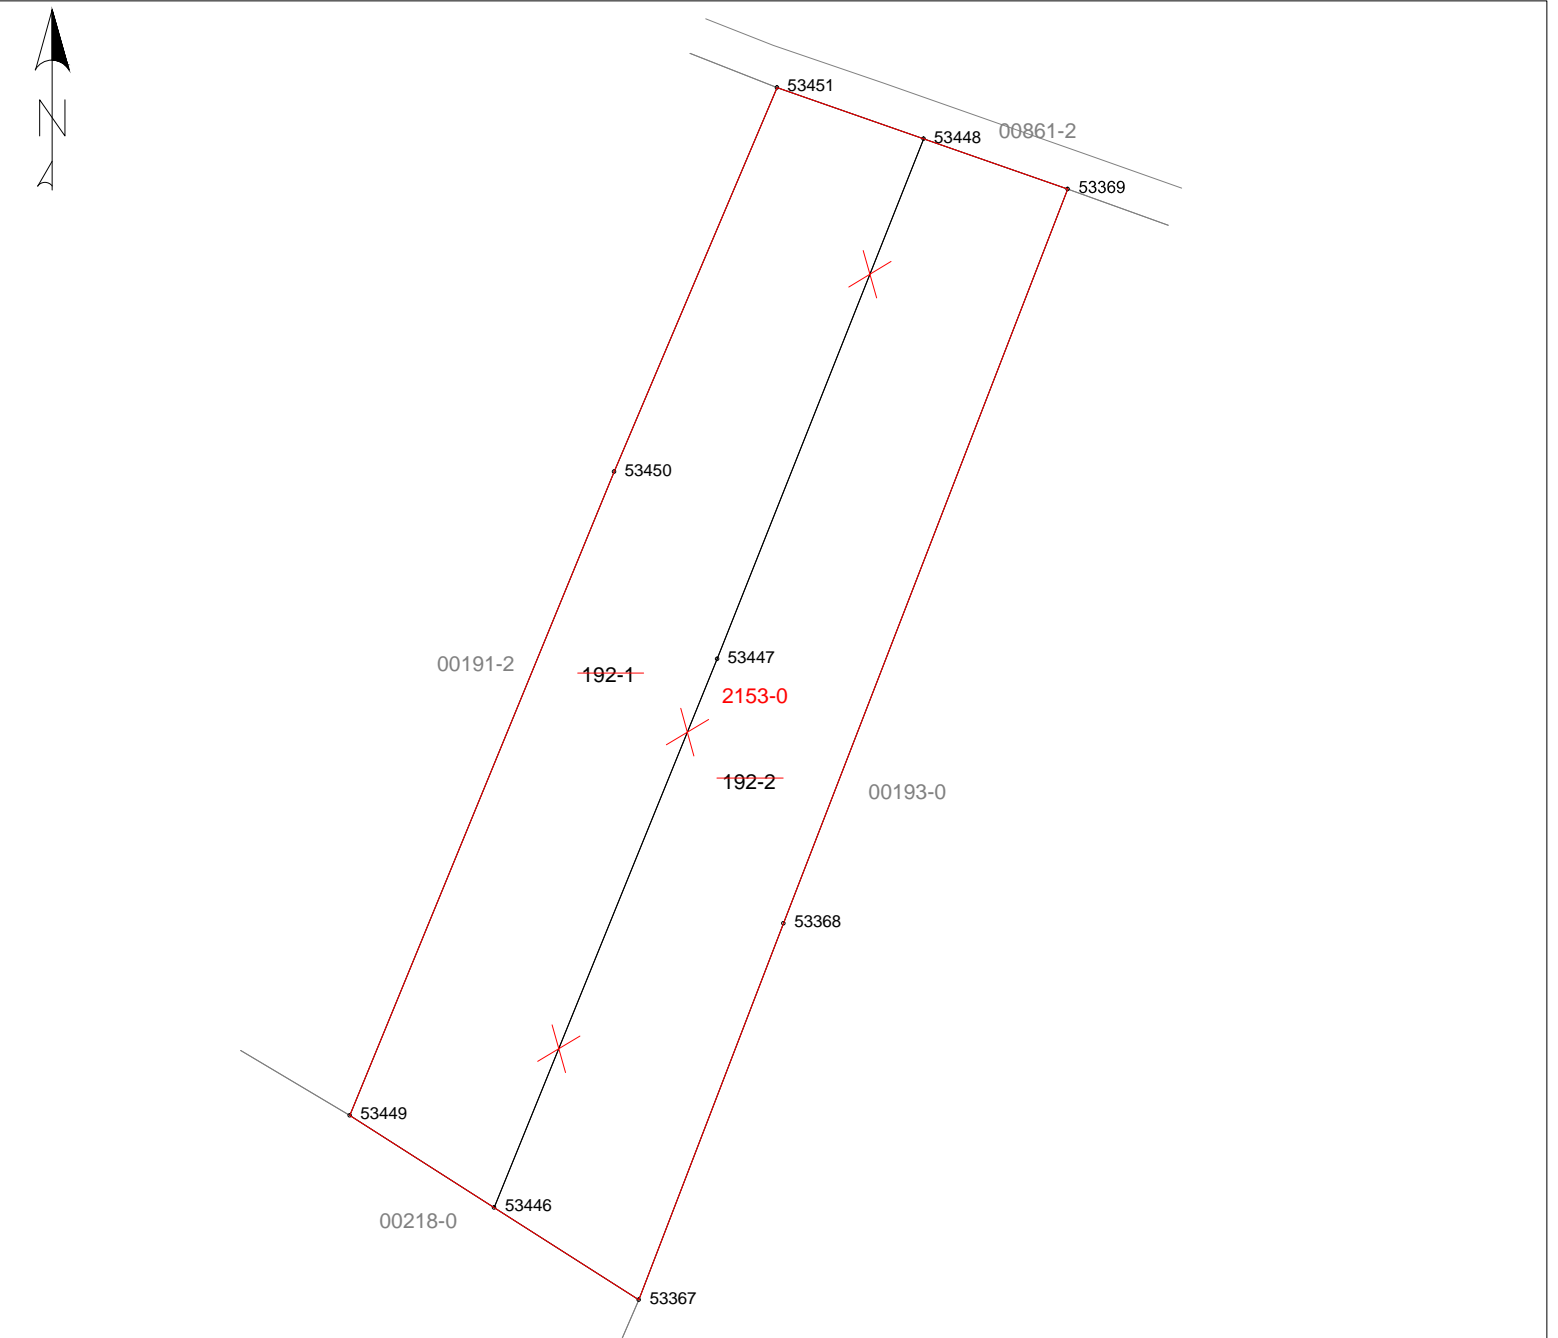

Nr	Y	X	H	Kodi	Përshkrimi	Burimi
Fe01M	7510693.832	4691608.065	659.768	11	Monoment	PM
53367	7511129.711	4691012.013	615.751	2	Kunjë - shtyllë metalik	PM
53368	7511148.842	4691061.790	615.663	2	Kunjë - shtyllë metalik	PM
53369	7511186.426	4691158.894	615.958	2	Kunjë - shtyllë metalik	PM
53446	7511110.586	4691024.204	615.720	2	Kunjë - shtyllë metalik	PM
53447	7511140.074	4691096.769		-	-	-
53448	7511167.376	4691165.535	616.099	2	Kunjë - shtyllë metalik	PM
53449	7511091.461	4691036.394	616.473	2	Kunjë - shtyllë metalik	PM
53450	7511126.445	4691121.528	616.194	2	Kunjë - shtyllë metalik	PM
53451	7511147.986	4691172.295	616.190	2	Kunjë - shtyllë metalik	PM

Nr.Parc	Siperfaqia	Nr.Parc	Siperfaqia
192-1	3257 m ²	2153-0	6514 m ²
192-2	3257 m ²		6514 m ²
Gjithsej	6514 m ²	Gjithsej	6514 m ²

Zyra kadastrale komunale / Opštinska katastarska kancelarija: Ferizaj

Zona kadastrale / Katastarska zona: Pleshinë

Lloji i njësisë kadastrale / Vrsta katastarske jedinice : Parcel



Republika e Kosovës
Republika Kosova-Republic of Kosova
Qeveria -Vlada-Government


Ministria e Mjedisit dhe Planifikimit Hapësinor /Ministarstvo Sredine i Prostornog Planiranja/Ministry of Environment and Spatial Planning

AGJENCIA KADASTRALE E KOSOVËS/ KATASTARSKA AGENCIJA KOSOVA/ KOSOVA CADASTRAL AGENCY

Nr. i njësisë kadastrale / Br. katastarske jedinice : 658-0 659-0

Numri i lëndës / Broj predmeta:

Shkalla e zvoglimit / Razmera plana 1: 1000

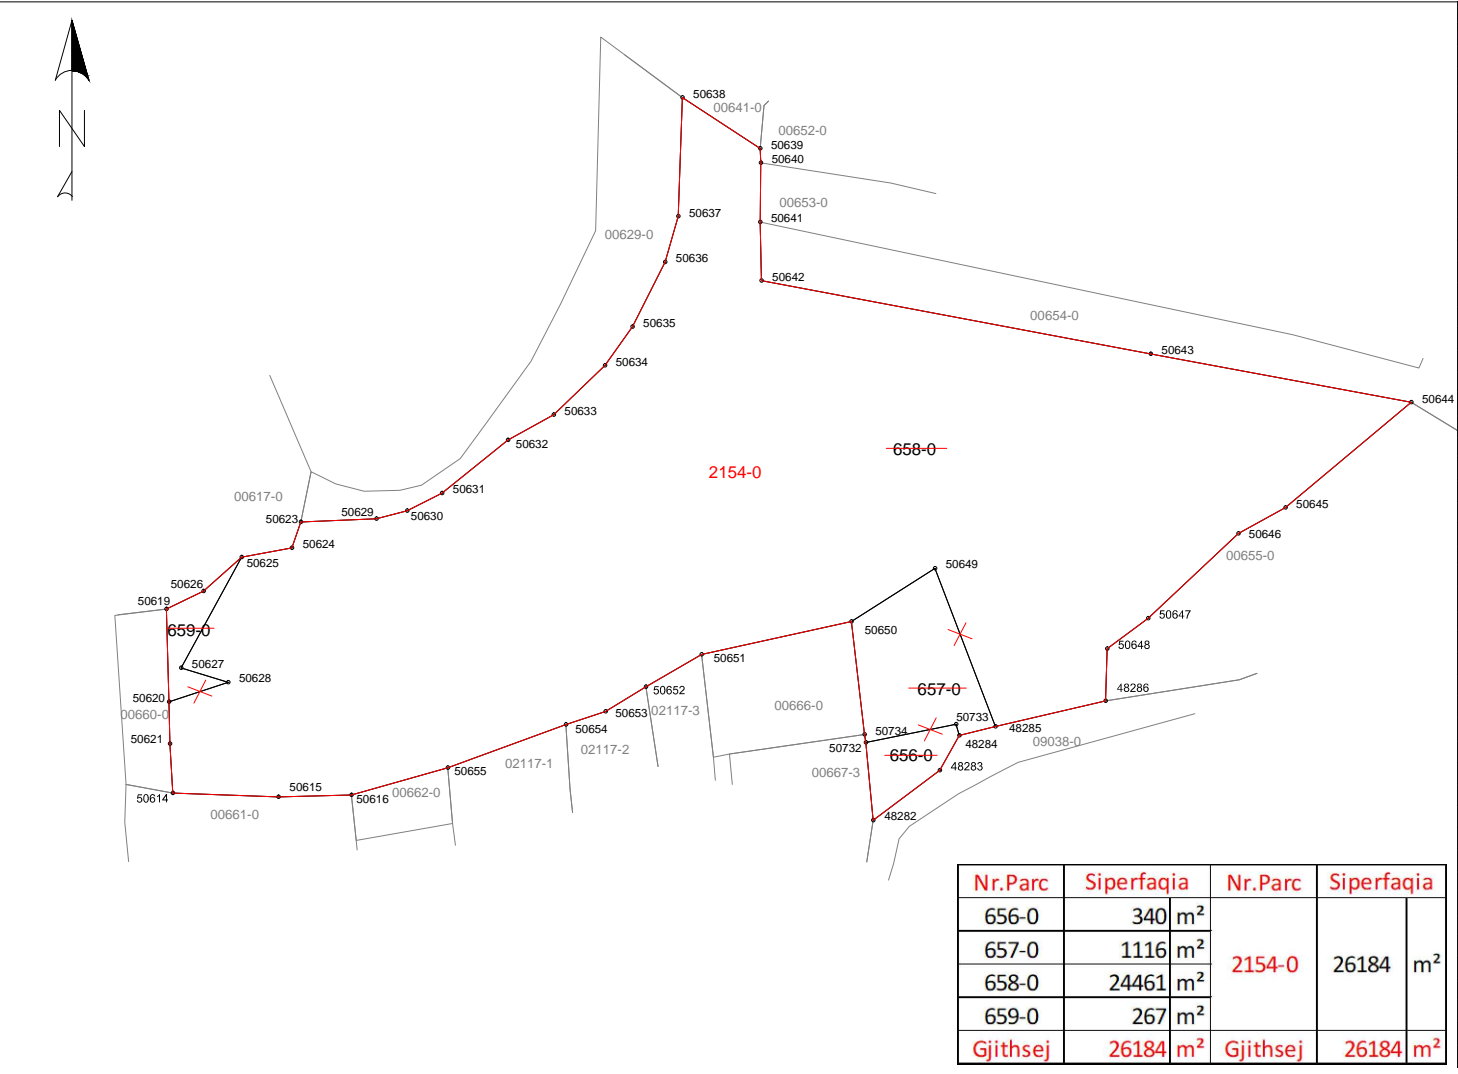

Nr	Y	X	H	Kodi	Përshkrimi	Burimi
Fe01M	7510693.832	4691608.065	659.768	11	Monoment	PM
48282	7509497.540	4689695.264	651.605	2	Kunjë - shtyllë metalik	PM
48283	7509515.100	4689708.483	653.275	2	Kunjë - shtyllë metalik	PM
48284	7509520.240	4689717.672	654.153	2	Kunjë - shtyllë metalik	PM
48285	7509529.809	4689720.102	654.238	2	Kunjë - shtyllë metalik	PM
48286	7509559.009	4689726.861	657.122	2	Kunjë - shtyllë metalik	PM
50614	7509312.253	4689702.449	661.944	2	Kunjë - shtyllë metalik	PM
50615	7509340.212	4689701.398	658.304	2	Kunjë - shtyllë metalik	PM
50616	7509359.462	4689701.947	658.724	2	Kunjë - shtyllë metalik	PM
50619	7509310.563	4689751.167	674.640	2	Kunjë - shtyllë metalik	PM
50620	7509311.213	4689726.608	667.066	2	Kunjë - shtyllë metalik	PM
50621	7509311.483	4689715.478	664.202	2	Kunjë - shtyllë metalik	PM
50623	7509346.133	4689774.186	675.903	2	Kunjë - shtyllë metalik	PM
50624	7509343.743	4689767.286	673.984	2	Kunjë - shtyllë metalik	PM
50625	7509330.463	4689764.846	674.264	2	Kunjë - shtyllë metalik	PM
50626	7509320.363	4689755.857	674.067	2	Kunjë - shtyllë metalik	PM
50627	7509314.463	4689735.558				
50628	7509326.933	4689731.757				
50629	7509366.143	4689774.995	676.144	2	Kunjë - shtyllë metalik	PM
50630	7509374.253	4689777.155	676.282	2	Kunjë - shtyllë metalik	PM
50631	7509383.443	4689781.754	676.606	2	Kunjë - shtyllë metalik	PM
50632	7509400.873	4689795.813	677.286	2	Kunjë - shtyllë metalik	PM
50633	7509413.003	4689802.543	676.859	2	Kunjë - shtyllë metalik	PM
50634	7509426.523	4689815.522	676.629	2	Kunjë - shtyllë metalik	PM
50635	7509433.823	4689825.802	676.279	2	Kunjë - shtyllë metalik	PM
50636	7509442.473	4689842.851	676.946	2	Kunjë - shtyllë metalik	PM
50637	7509445.973	4689854.980	677.420	2	Kunjë - shtyllë metalik	PM
50638	7509447.034	4689866.439	678.153	2	Kunjë - shtyllë metalik	PM
50639	7509467.583	4689872.909	677.086	2	Kunjë - shtyllë metalik	PM
50640	7509467.783	4689869.139	676.850	2	Kunjë - shtyllë metalik	PM
50641	7509467.583	4689853.470	675.296	2	Kunjë - shtyllë metalik	PM
50642	7509467.982	4689838.000	673.381	2	Kunjë - shtyllë metalik	PM
50643	7509570.900	4689818.628	669.678	2	Kunjë - shtyllë metalik	PM
50644	7509639.849	4689805.786	667.184	2	Kunjë - shtyllë metalik	PM
50645	7509606.539	4689777.938	665.531	2	Kunjë - shtyllë metalik	PM
50646	7509594.089	4689771.109	664.113	2	Kunjë - shtyllë metalik	PM
50647	7509570.219	4689748.650	660.239	2	Kunjë - shtyllë metalik	PM
50648	7509559.379	4689740.621	658.513	2	Kunjë - shtyllë metalik	PM
50649	7509513.820	4689761.921	661.172	2	Kunjë - shtyllë metalik	PM
50650	7509491.741	4689747.862	662.216	2	Kunjë - shtyllë metalik	PM
50651	7509452.159	4689739.093				
50652	7509437.350	4689730.570	662.555	2	Kunjë - shtyllë metalik	PM
50653	7509426.760	4689724.037	662.440	2	Kunjë - shtyllë metalik	PM
50654	7509416.200	4689720.570	661.661	2	Kunjë - shtyllë metalik	PM
50655	7509384.947	4689709.110	660.091	2	Kunjë - shtyllë metalik	PM
50732	7509495.546	4689715.813	653.946	2	Kunjë - shtyllë metalik	PM
50733	7509519.430	4689720.652	654.687	2	Kunjë - shtyllë metalik	PM
50734	7509495.219	4689717.962	654.009	2	Kunjë - shtyllë metalik	PM

Rilevoi / Snimio: SEAD PRUSHI
(emri dhe mbiemri i gjeodetit/kompanisë/ ime i prezime geodeta/ kompanije)

Nr. i licencës / Br. licence: 152

V.V.

Nënshkrimi / Potpis:

Data e rilevimit / Datum snimanja: 05.09.2020

Aprovoi / Usvojio:

(emri dhe mbiemri i përsorit zyrtar/ ime i prezime sluzbenog lica)

Nënshkrimi / Potpis:

Data e rilevimit / Datum snimanja:

Republika e Kosovës

Republika Kosova-Republic of Kosova

Qeveria -Vlada-Government

Ministria e Mjedisit dhe Planifikimit Hapësinor /Ministarstvo Sredine i Prostornog Planiranja/Ministry of Environment and Spatial Planning

AGJENCIA KADASTRALE E KOSOVËS/ KATASTARSKA AGENCIJA KOSOVA/ KOSOVA CADASTRAL AGENCY

