




Republika e Kosovës
Republika Kosova-Republic of Kosova
Qeveria -Vlada-Government

Ministria e Mjedisit dhe Planifikimit Hapësinor /Ministarstvo Sredine i Prostornog Planiranja/Ministry of Environment and Spatial Planning
AGJENCIA KADASTRALE E KOSOVËS/ KATASTARSKA AGENCIJA KOSOVA/ KOSOVA CADASTRAL AGENCY

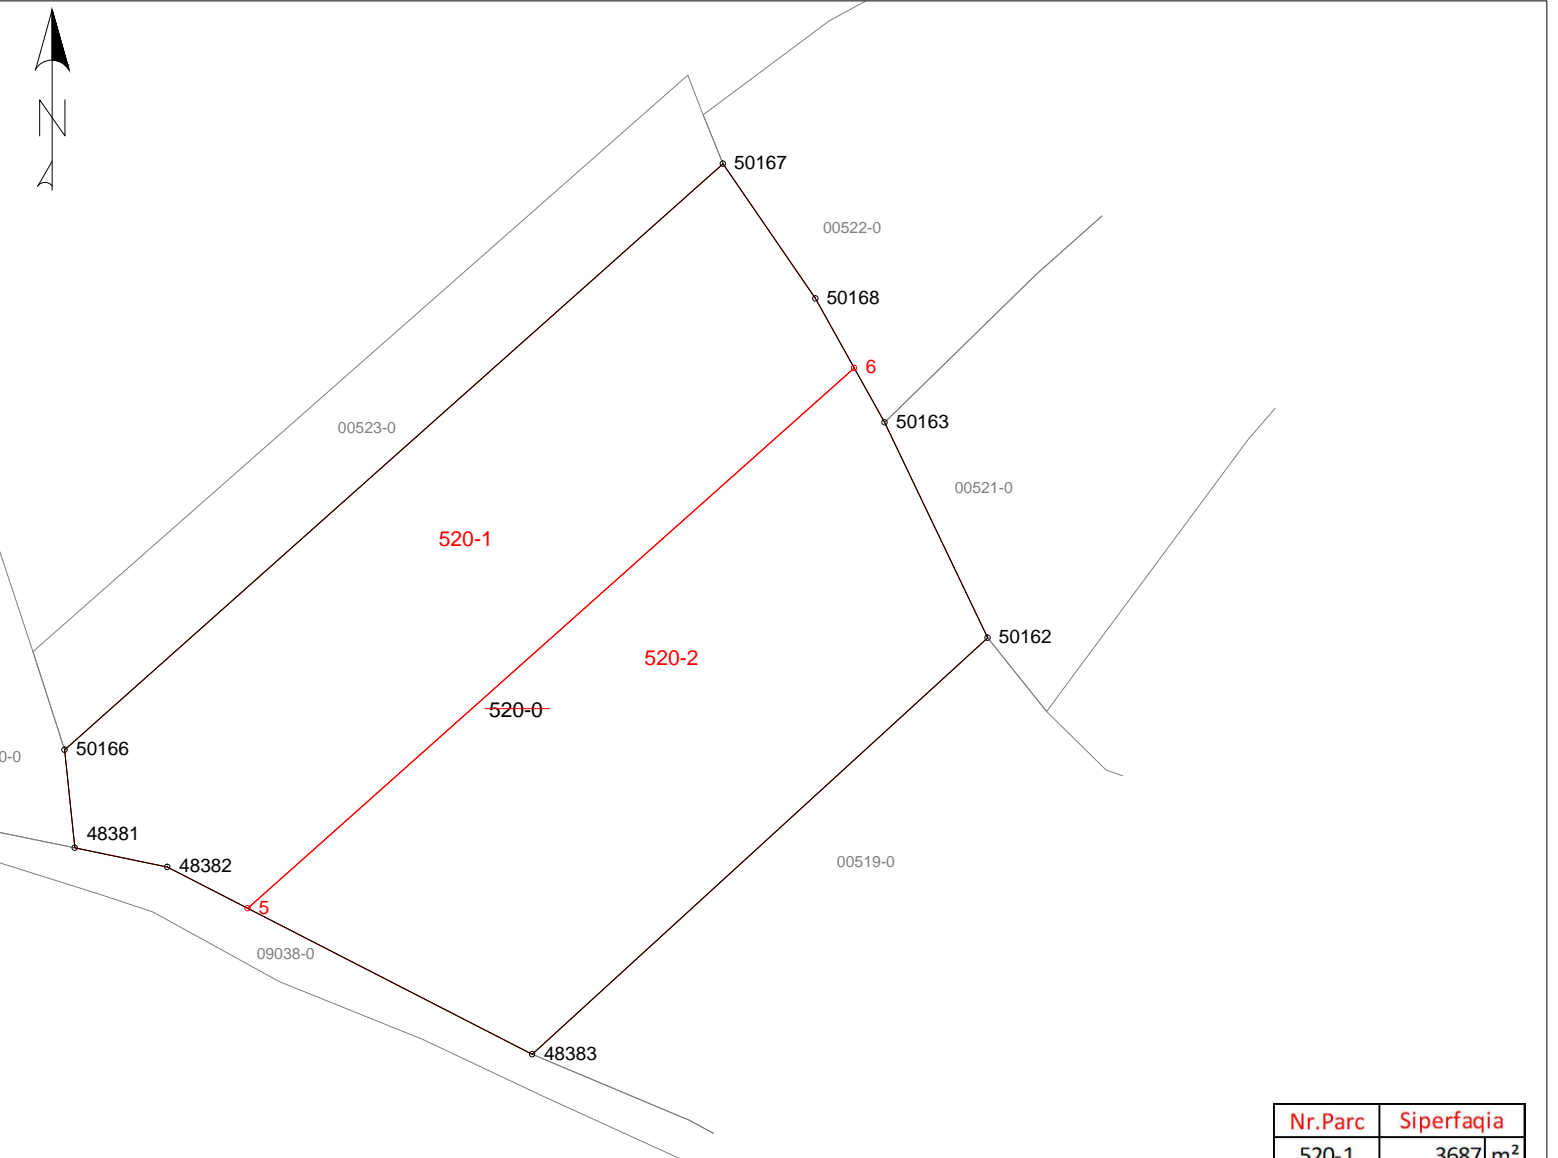

Nr.Parc	Siperfaqia
520-1	3687 m ²
520-2	3687 m ²
Gjithsej	7374 m ²

Nr	Y	X	H	Kodi	Përshkrimi	Burimi
FE01_stk1	7510693.832	4691608.065	659.768	11	Monoment	PM
48381	7509505.464	4689989.844	665.855	2	Kunjë - shtyllë metalik	PM
48382	7509517.684	4689987.304	665.963	2	Kunjë - shtyllë metalik	PM
48383	7509565.953	4689962.534	665.196	2	Kunjë - shtyllë metalik	PM
50162	7509626.183	4690017.610	659.018	2	Kunjë - shtyllë metalik	PM
50163	7509612.574	4690046.080	658.262	2	Kunjë - shtyllë metalik	PM
50166	7509504.135	4690002.804	664.202	2	Kunjë - shtyllë metalik	PM
50167	7509591.164	4690080.299	657.361	2	Kunjë - shtyllë metalik	PM
50168	7509603.394	4690062.489	657.702	2	Kunjë - shtyllë metalik	PM
5	7509528.312	4689981.850	666.105	2	Kunjë - shtyllë metalik	PM
6	7509608.553	4690053.267	658.205	2	Kunjë - shtyllë metalik	PM