


Republika e Kosovës  
Republika Kosova-Republic of Kosova  
Qeveria -Vlada-Government

Ministria e Mjedisit dhe Planifikimit Hapësinor /Ministarstvo Sredine i Prostornog Planiranja/Ministry of Environment and Spatial Planning  
AGJENCIA KADASTRALE E KOSOVËS/ KATASTARSKA AGENCIJA KOSOVA/ KOSOVA CADASTRAL AGENCY

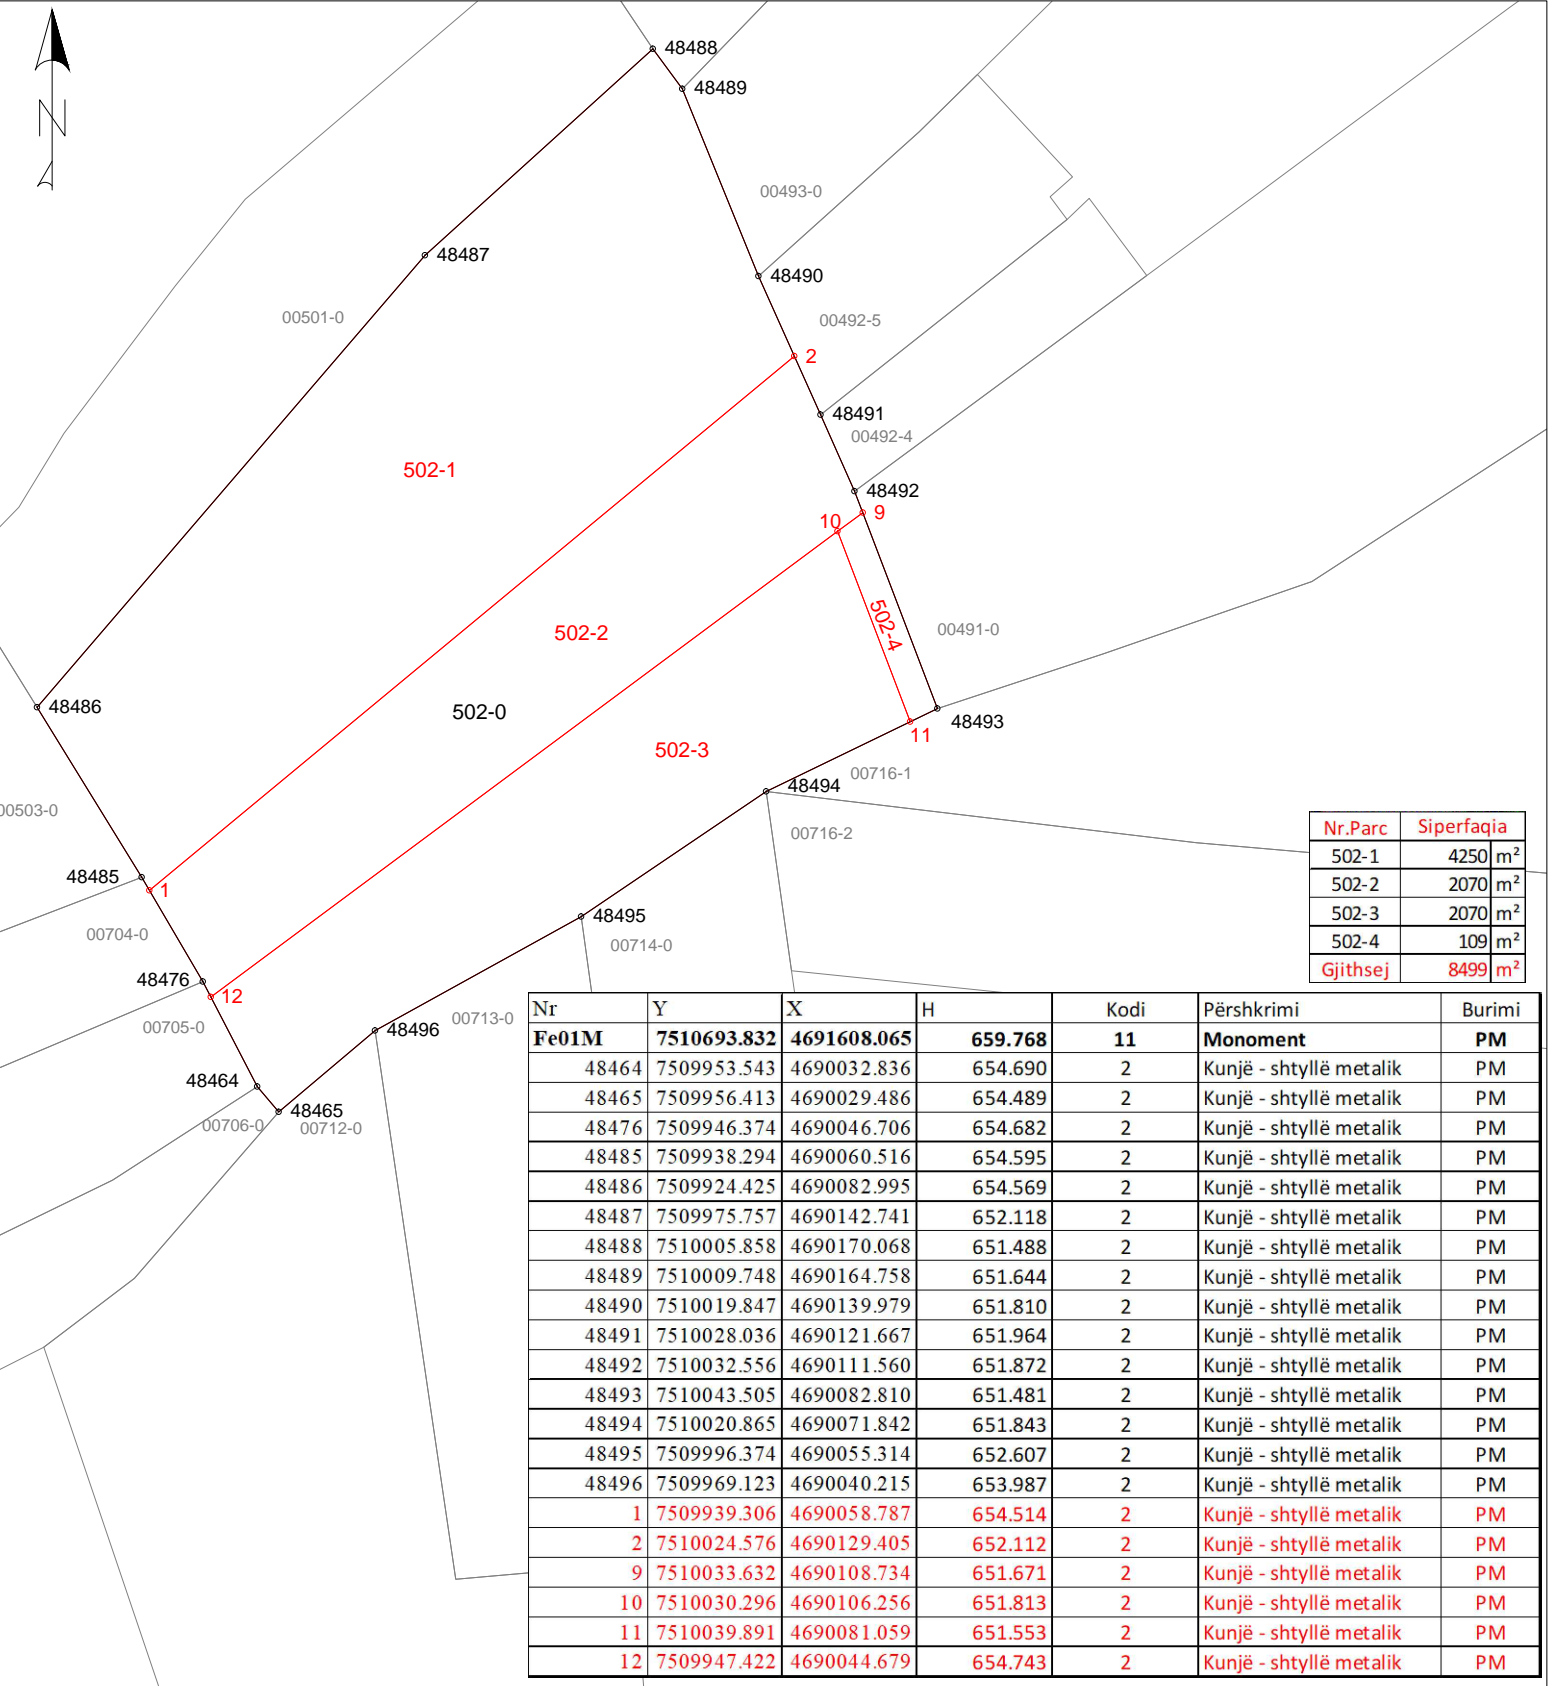

Nr	Y	X	H	Kodi	Përshkrimi	Burimi
Fe01M	7510693.832	4691608.065	659.768	11	Monoment	PM
48464	7509953.543	4690032.836	654.690	2	Kunjë - shtyllë metalik	PM
48465	7509956.413	4690029.486	654.489	2	Kunjë - shtyllë metalik	PM
48476	7509946.374	4690046.706	654.682	2	Kunjë - shtyllë metalik	PM
48485	7509938.294	4690060.516	654.595	2	Kunjë - shtyllë metalik	PM
48486	7509924.425	4690082.995	654.569	2	Kunjë - shtyllë metalik	PM
48487	7509975.757	4690142.741	652.118	2	Kunjë - shtyllë metalik	PM
48488	7510005.858	4690170.068	651.488	2	Kunjë - shtyllë metalik	PM
48489	7510009.748	4690164.758	651.644	2	Kunjë - shtyllë metalik	PM
48490	7510019.847	4690139.979	651.810	2	Kunjë - shtyllë metalik	PM
48491	7510028.036	4690121.667	651.964	2	Kunjë - shtyllë metalik	PM
48492	7510032.556	4690111.560	651.872	2	Kunjë - shtyllë metalik	PM
48493	7510043.505	4690082.810	651.481	2	Kunjë - shtyllë metalik	PM
48494	7510020.865	4690071.842	651.843	2	Kunjë - shtyllë metalik	PM
48495	7509996.374	4690055.314	652.607	2	Kunjë - shtyllë metalik	PM
48496	7509969.123	4690040.215	653.987	2	Kunjë - shtyllë metalik	PM
1	7509939.306	4690058.787	654.514	2	Kunjë - shtyllë metalik	PM
2	7510024.576	4690129.405	652.112	2	Kunjë - shtyllë metalik	PM
9	7510033.632	4690108.734	651.671	2	Kunjë - shtyllë metalik	PM
10	7510030.296	4690106.256	651.813	2	Kunjë - shtyllë metalik	PM
11	7510039.891	4690081.059	651.553	2	Kunjë - shtyllë metalik	PM
12	7509947.422	4690044.679	654.743	2	Kunjë - shtyllë metalik	PM