




Republika e Kosovës
Republika Kosova-Republic of Kosova
Qeveria -Vlada-Government

Ministria e Mjedisit dhe Planifikimit Hapësinor /Ministarstvo Sredine i Prostornog Planiranja/Ministry of Environment and Spatial Planning
AGJENCIA KADASTRALE E KOSOVËS/ KATASTARSKA AGENCIJA KOSOVA/ KOSOVA CADASTRAL AGENCY

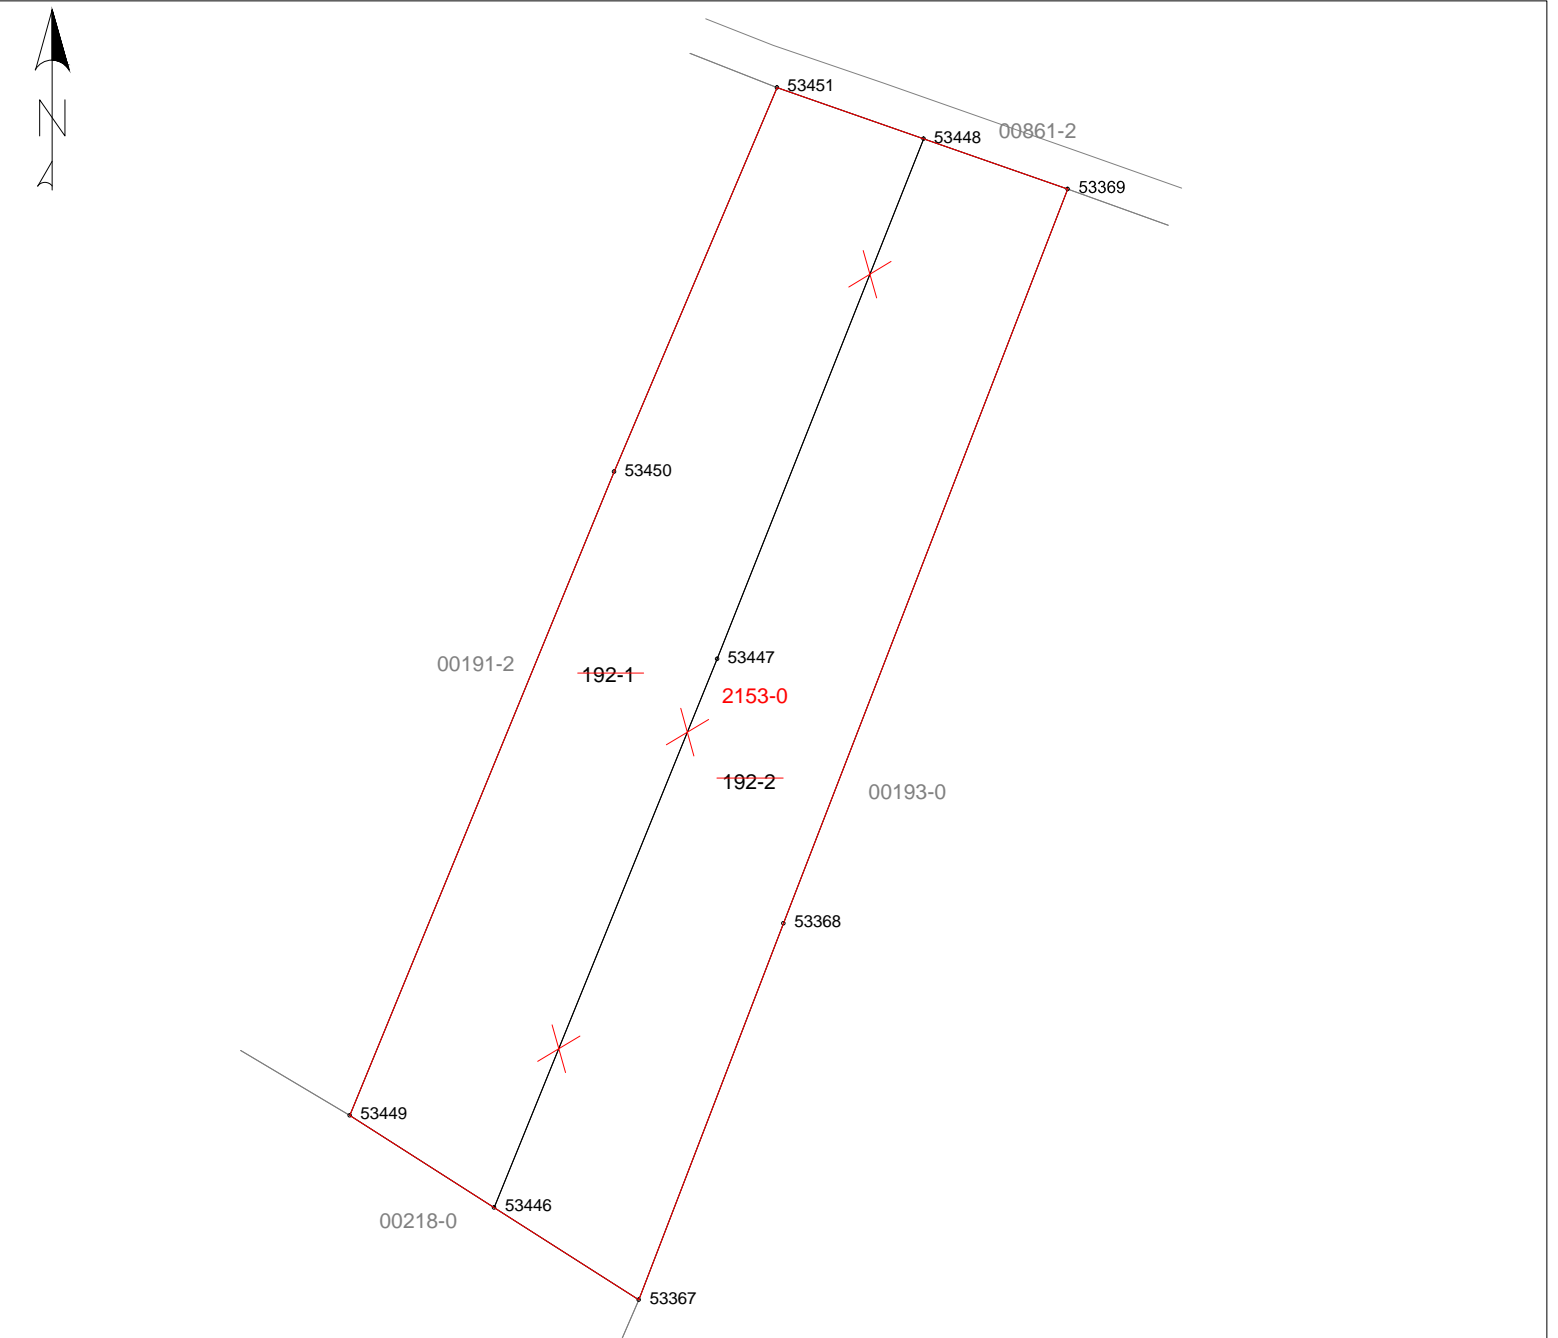

Nr	Y	X	H	Kodi	Përshkrimi	Burimi
Fe01M	7510693.832	4691608.065	659.768	11	Monoment	PM
53367	7511129.711	4691012.013	615.751	2	Kunjë - shtyllë metalik	PM
53368	7511148.842	4691061.790	615.663	2	Kunjë - shtyllë metalik	PM
53369	7511186.426	4691158.894	615.958	2	Kunjë - shtyllë metalik	PM
53446	7511110.586	4691024.204	615.720	2	Kunjë - shtyllë metalik	PM
53447	7511140.074	4691096.769		-	-	-
53448	7511167.376	4691165.535	616.099	2	Kunjë - shtyllë metalik	PM
53449	7511091.461	4691036.394	616.473	2	Kunjë - shtyllë metalik	PM
53450	7511126.445	4691121.528	616.194	2	Kunjë - shtyllë metalik	PM
53451	7511147.986	4691172.295	616.190	2	Kunjë - shtyllë metalik	PM

Nr.Parc	Siperfaqia	Nr.Parc	Siperfaqia
192-1	3257 m ²	2153-0	6514 m ²
192-2	3257 m ²		6514 m ²
Gjithsej	6514 m ²	Gjithsej	6514 m ²